

REPUBLIQUE FRANCAISE
DEPARTEMENT DU GARD
CANTON DE LE VIGAN

**DELIBERATION DU CONSEIL MUNICIPAL
DE LA COMMUNE DE BLANDAS**

SEANCE DU 9 FEVRIER 2023

L'an deux mille vingt-trois, le neuf février à dix-huit heures, le Conseil Municipal de la commune de Blandas, dûment convoqué s'est réuni en session ordinaire, à la mairie, sous la présidence de Marc WELLER, Maire.

Nombre de Conseillers en exercice : 9

Nombre de Conseillers présents : 8

Date de la convocation du Conseil Municipal : le 30/01/2023

Présents : Marc WELLER, Valentin ROBA, Vincent LHOMME, Caroline SERRES, André BARRAL, Merel VAN DER BLIEK, Florent STEINMETZ, Michel GRAZIOLI.

Absent : Fabrice GATY.

A été nommé secrétaire de séance : Vincent LHOMME

OBJET : Modification parcellaire cadastral – Vente Lavalley, le Village.

Vu la délibération du 12/07/2022,

CONSIDERANT qu'il y a lieu de laisser libre l'accès communal à la parcelle C745,

CONSIDERANT qu'il est nécessaire de modifier le parcellaire cadastral, selon le plan du géomètre ci-joint,

Le CONSEIL MUNICIPAL, après en avoir délibéré, à l'unanimité des membres présents,

CONSTATE la modification parcellaire cadastrale du bien sis au Village,

DECIDE la vente du bien à Mme Lavalley, conformément au plan ci-joint,

AUTORISE Monsieur le Maire à signer tout document se rapportant à cette opération ainsi que la vente de la future parcelle délimitée par le géomètre Denis STEINBERG de 16 m², au prix de 250€.

Le tableau de classement de la voirie communale sera mis à jour suite à cette décision.

Fait et délibéré le mois jour et an susdit.

Le Maire, Marc WELLER



La présente délibération peut faire l'objet d'un recours pour excès de pouvoir devant le Tribunal Administratif de Nîmes dans un délai de deux mois à compter de sa publication et de sa réception par le Représentant de l'Etat.
Le tribunal administratif peut aussi être saisi par l'application informatique « Télérecours Citoyens » accessible par le site internet www.telerecours.fr



GÉOMÈTRE-EXPERT
CONSEILLER VALORISER GARANTIR

eur **DENIS STEINBERG**
Géomètre-Expert Foncier dplg
1350 Avenue Albert Einstein
p.a.t. du Millénaire Bt A2
34000 MONTPELLIER
T 0467.100.820 F 0467. 100.825
montpellier@geometreexpert.com

2 Boulevard Jean Bouin
34500 BEZIERS
T 0467.301.837 F 0467. 100.825
beziers@geometreexpert.com

COMMUNE DE BLANDAS (30)
SECTION C - PARCELLE 744

**PLAN DE
DIVISION**

Echelle: 1/100


7 FEVRIER 2023

Mise à Jour.

REFERENCE DU DOSSIER
122079

L'authenticité de ce document est exclusivement assurée
par la signature originale du Géomètre Expert Foncier d.p.l.g.

NOTA: Les coordonnées planimétriques sont dans le système Lambert CC44,
les coordonnées altimétriques sont rattachées au N.G.F.

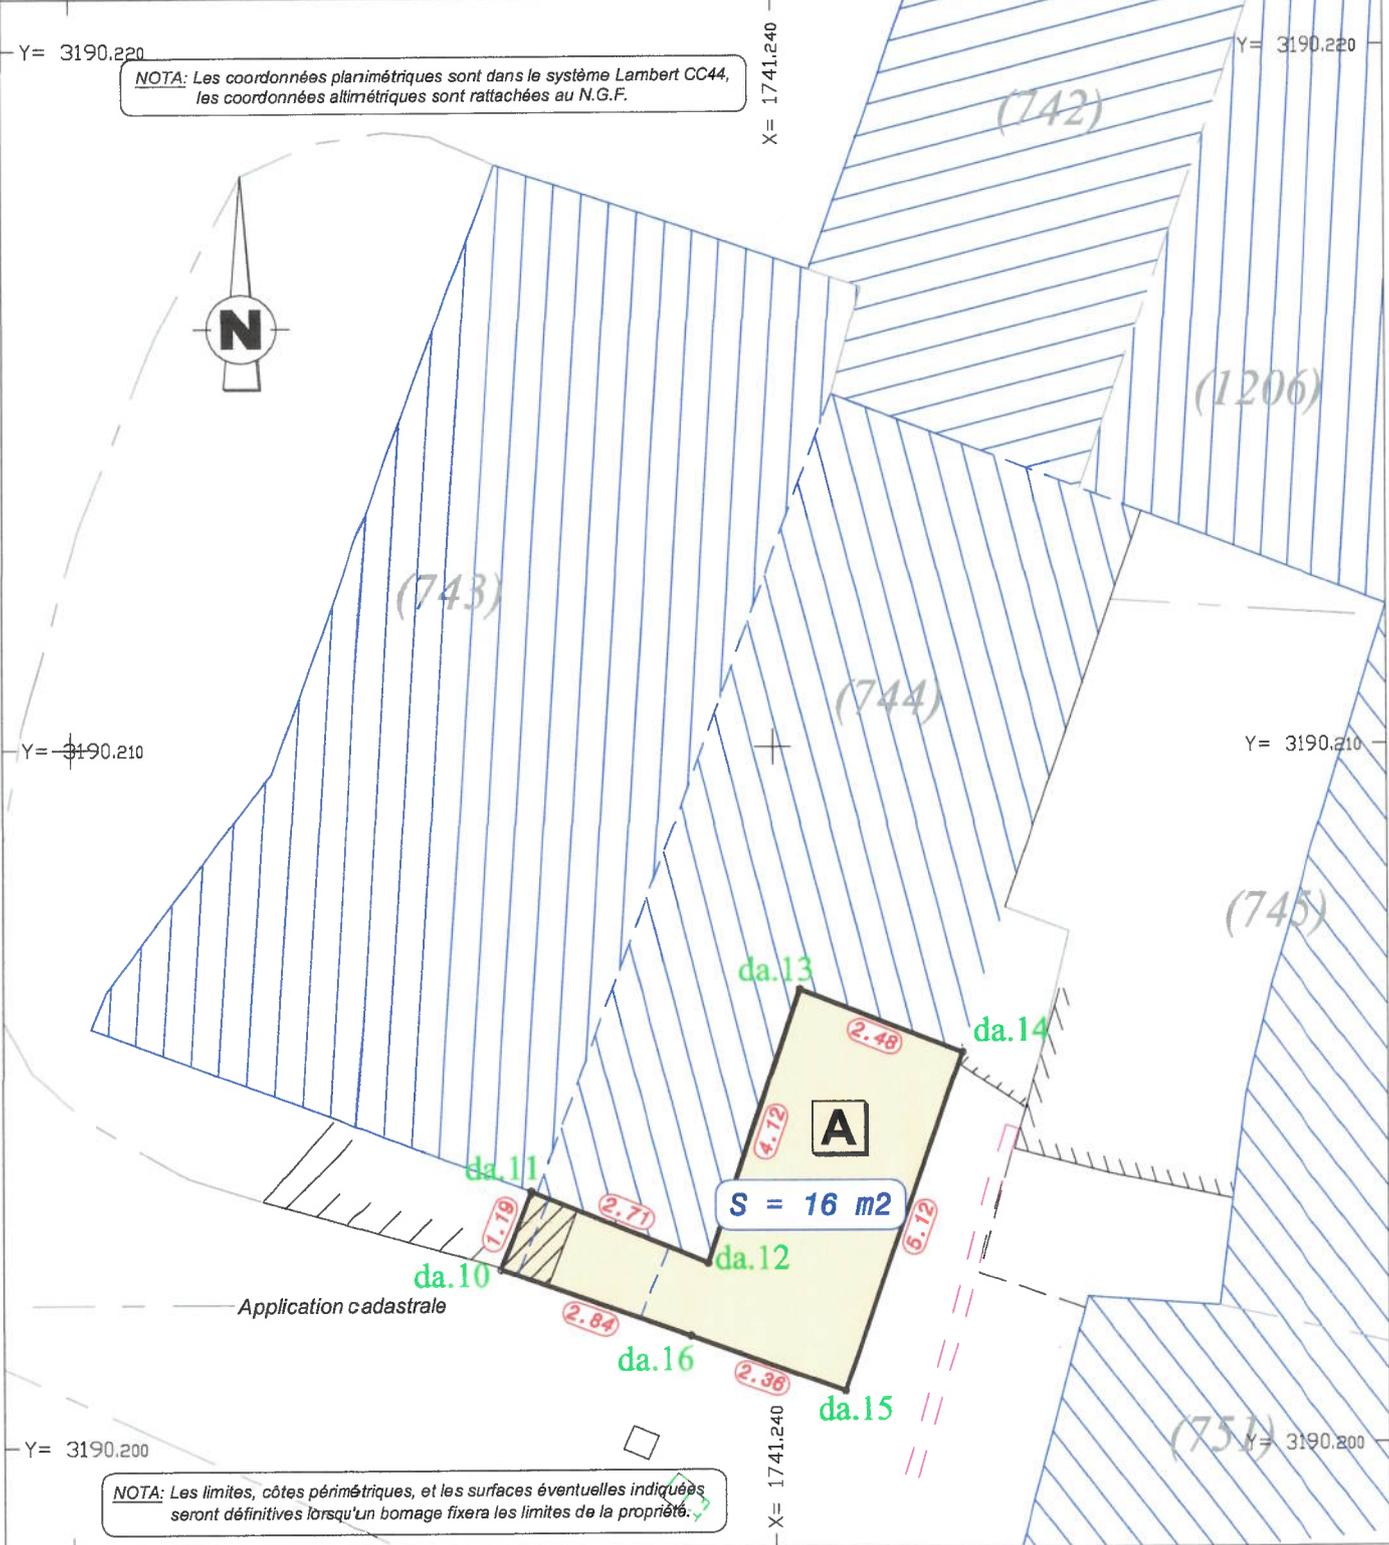

NOTA: Les limites, côtes périmétriques, et les surfaces éventuelles indiquées
seront définitives lorsqu'un bornage fixera les limites de la propriété.