



GÉOMÈTRE-EXPERT

CONSEILLER VALORISER GARANTIR

eur l DENIS STEINBERG
Géomètre-Expert Foncier dplg

1350 Avenue Albert Einstein
p.a.t. du Millénaire Bt A2
34000 MONTPELLIER
T 0467.100.820 F 0467. 100.825
montpellier@geometreexpert.com

2 Boulevard Jean Bouin
34500 BEZIERS
T 0467.301.837 F 0467. 100.825
beziers@geometreexpert.com

COMMUNE DE BLANDAS (30) SECTION C - PARCELLE 744

PLAN DE DIVISION

Echelle: 1/100

5 JUILLET 2022

Mise à Jour.

REFERENCE DU DOSSIER
122079

L'authenticité de ce document est exclusivement assurée
par la signature originale du Géomètre Expert Foncier d.p.l.g.


Envoyé en préfecture le 18/07/2022

Reçu en préfecture le 18/07/2022

Affiché le

ID : 030-213000409-20220712-1207224-DE

NOTA: Les coordonnées planimétriques sont dans le système Lambert CC44,
les coordonnées altimétriques sont rattachées au N.G.F.

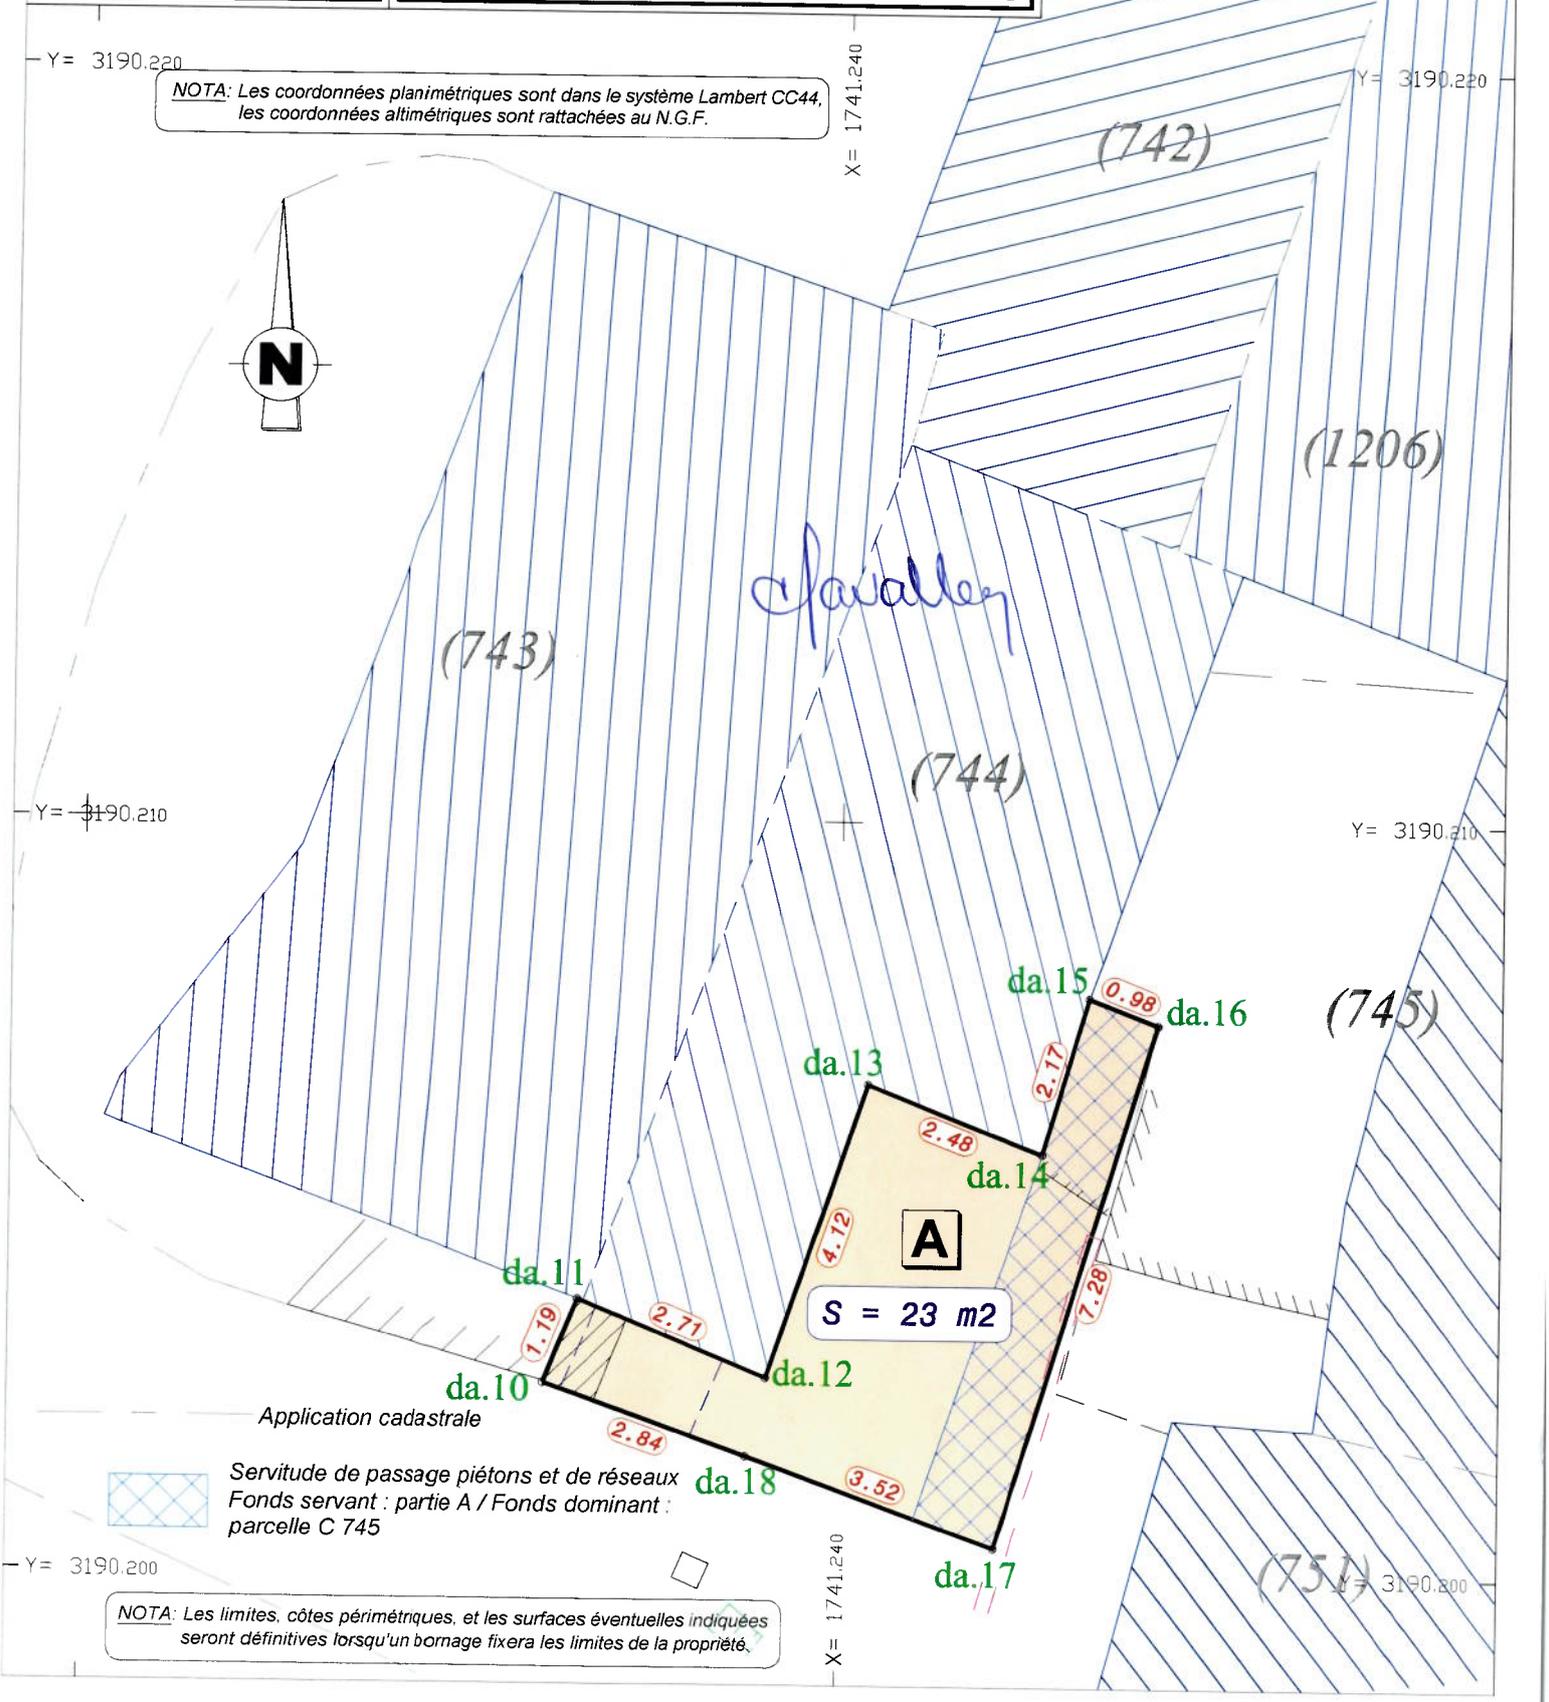

Application cadastrale



Servitude de passage piétons et de réseaux
Fonds servant : partie A / Fonds dominant :
parcelle C 745

NOTA: Les limites, côtes périmétriques, et les surfaces éventuelles indiquées
seront définitives lorsqu'un bornage fixera les limites de la propriété.